


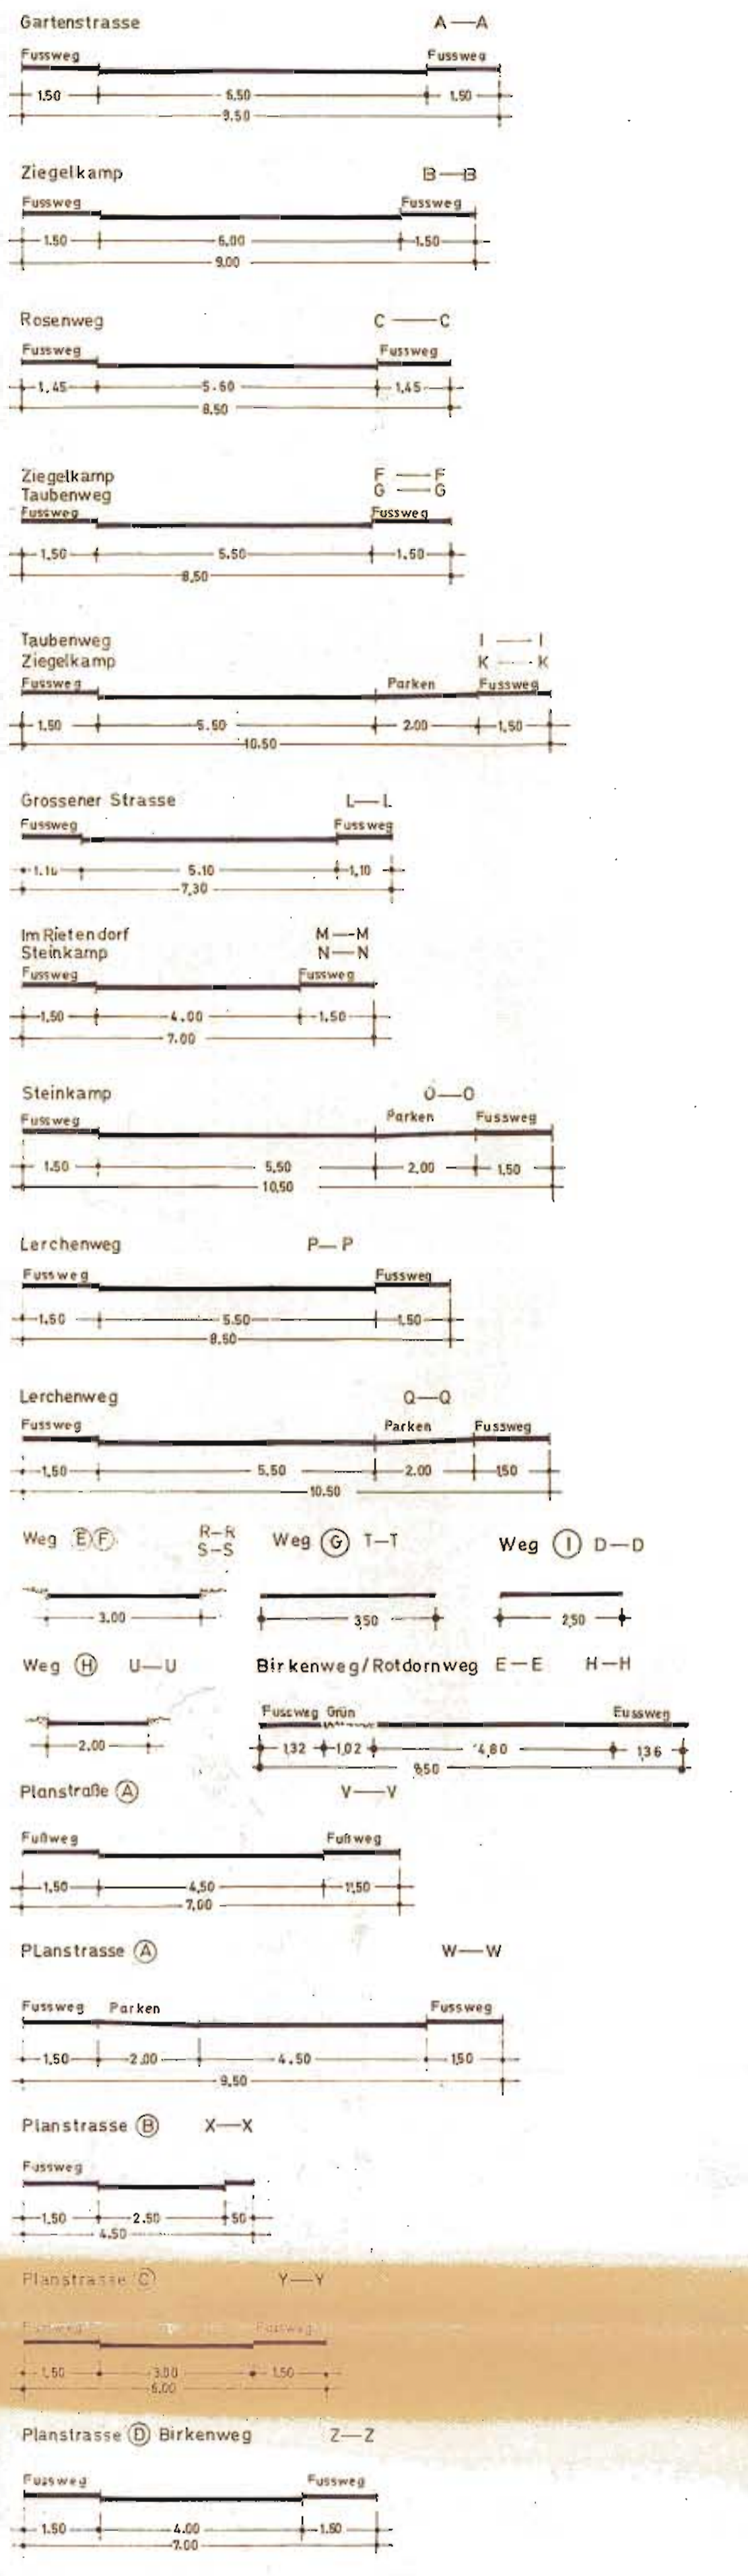


STRASSENQUERPROFILE



STÄDTEBAULICHER ENTWURFSPLAN ZUM BEBAUUNGSPLAN NR.3 GARTENSTRASSE NEU

**OT KNESEBECK
STADT WITTINGEN
LANDKREIS GIFHORN**

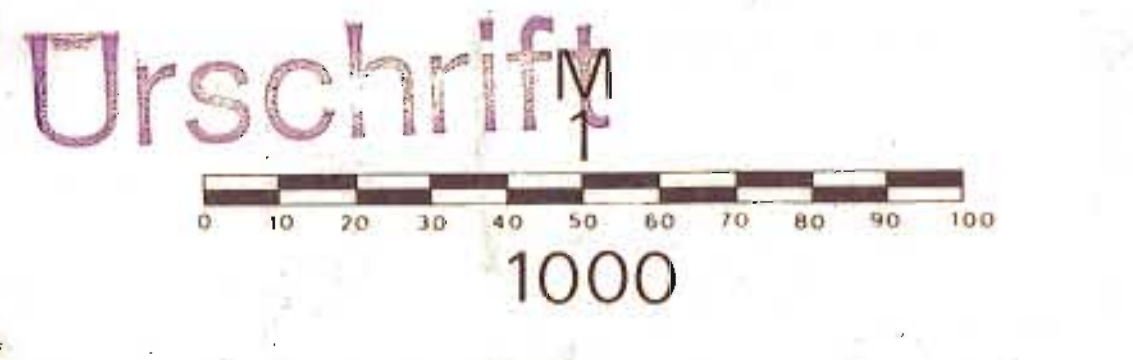

Ortsübersicht M 1:15000
Geltungsbereich des B-Plans
„Gartenstrasse Neu“