


Gemarkung Knesebeck

Flur 3

Maßstab 1:1000

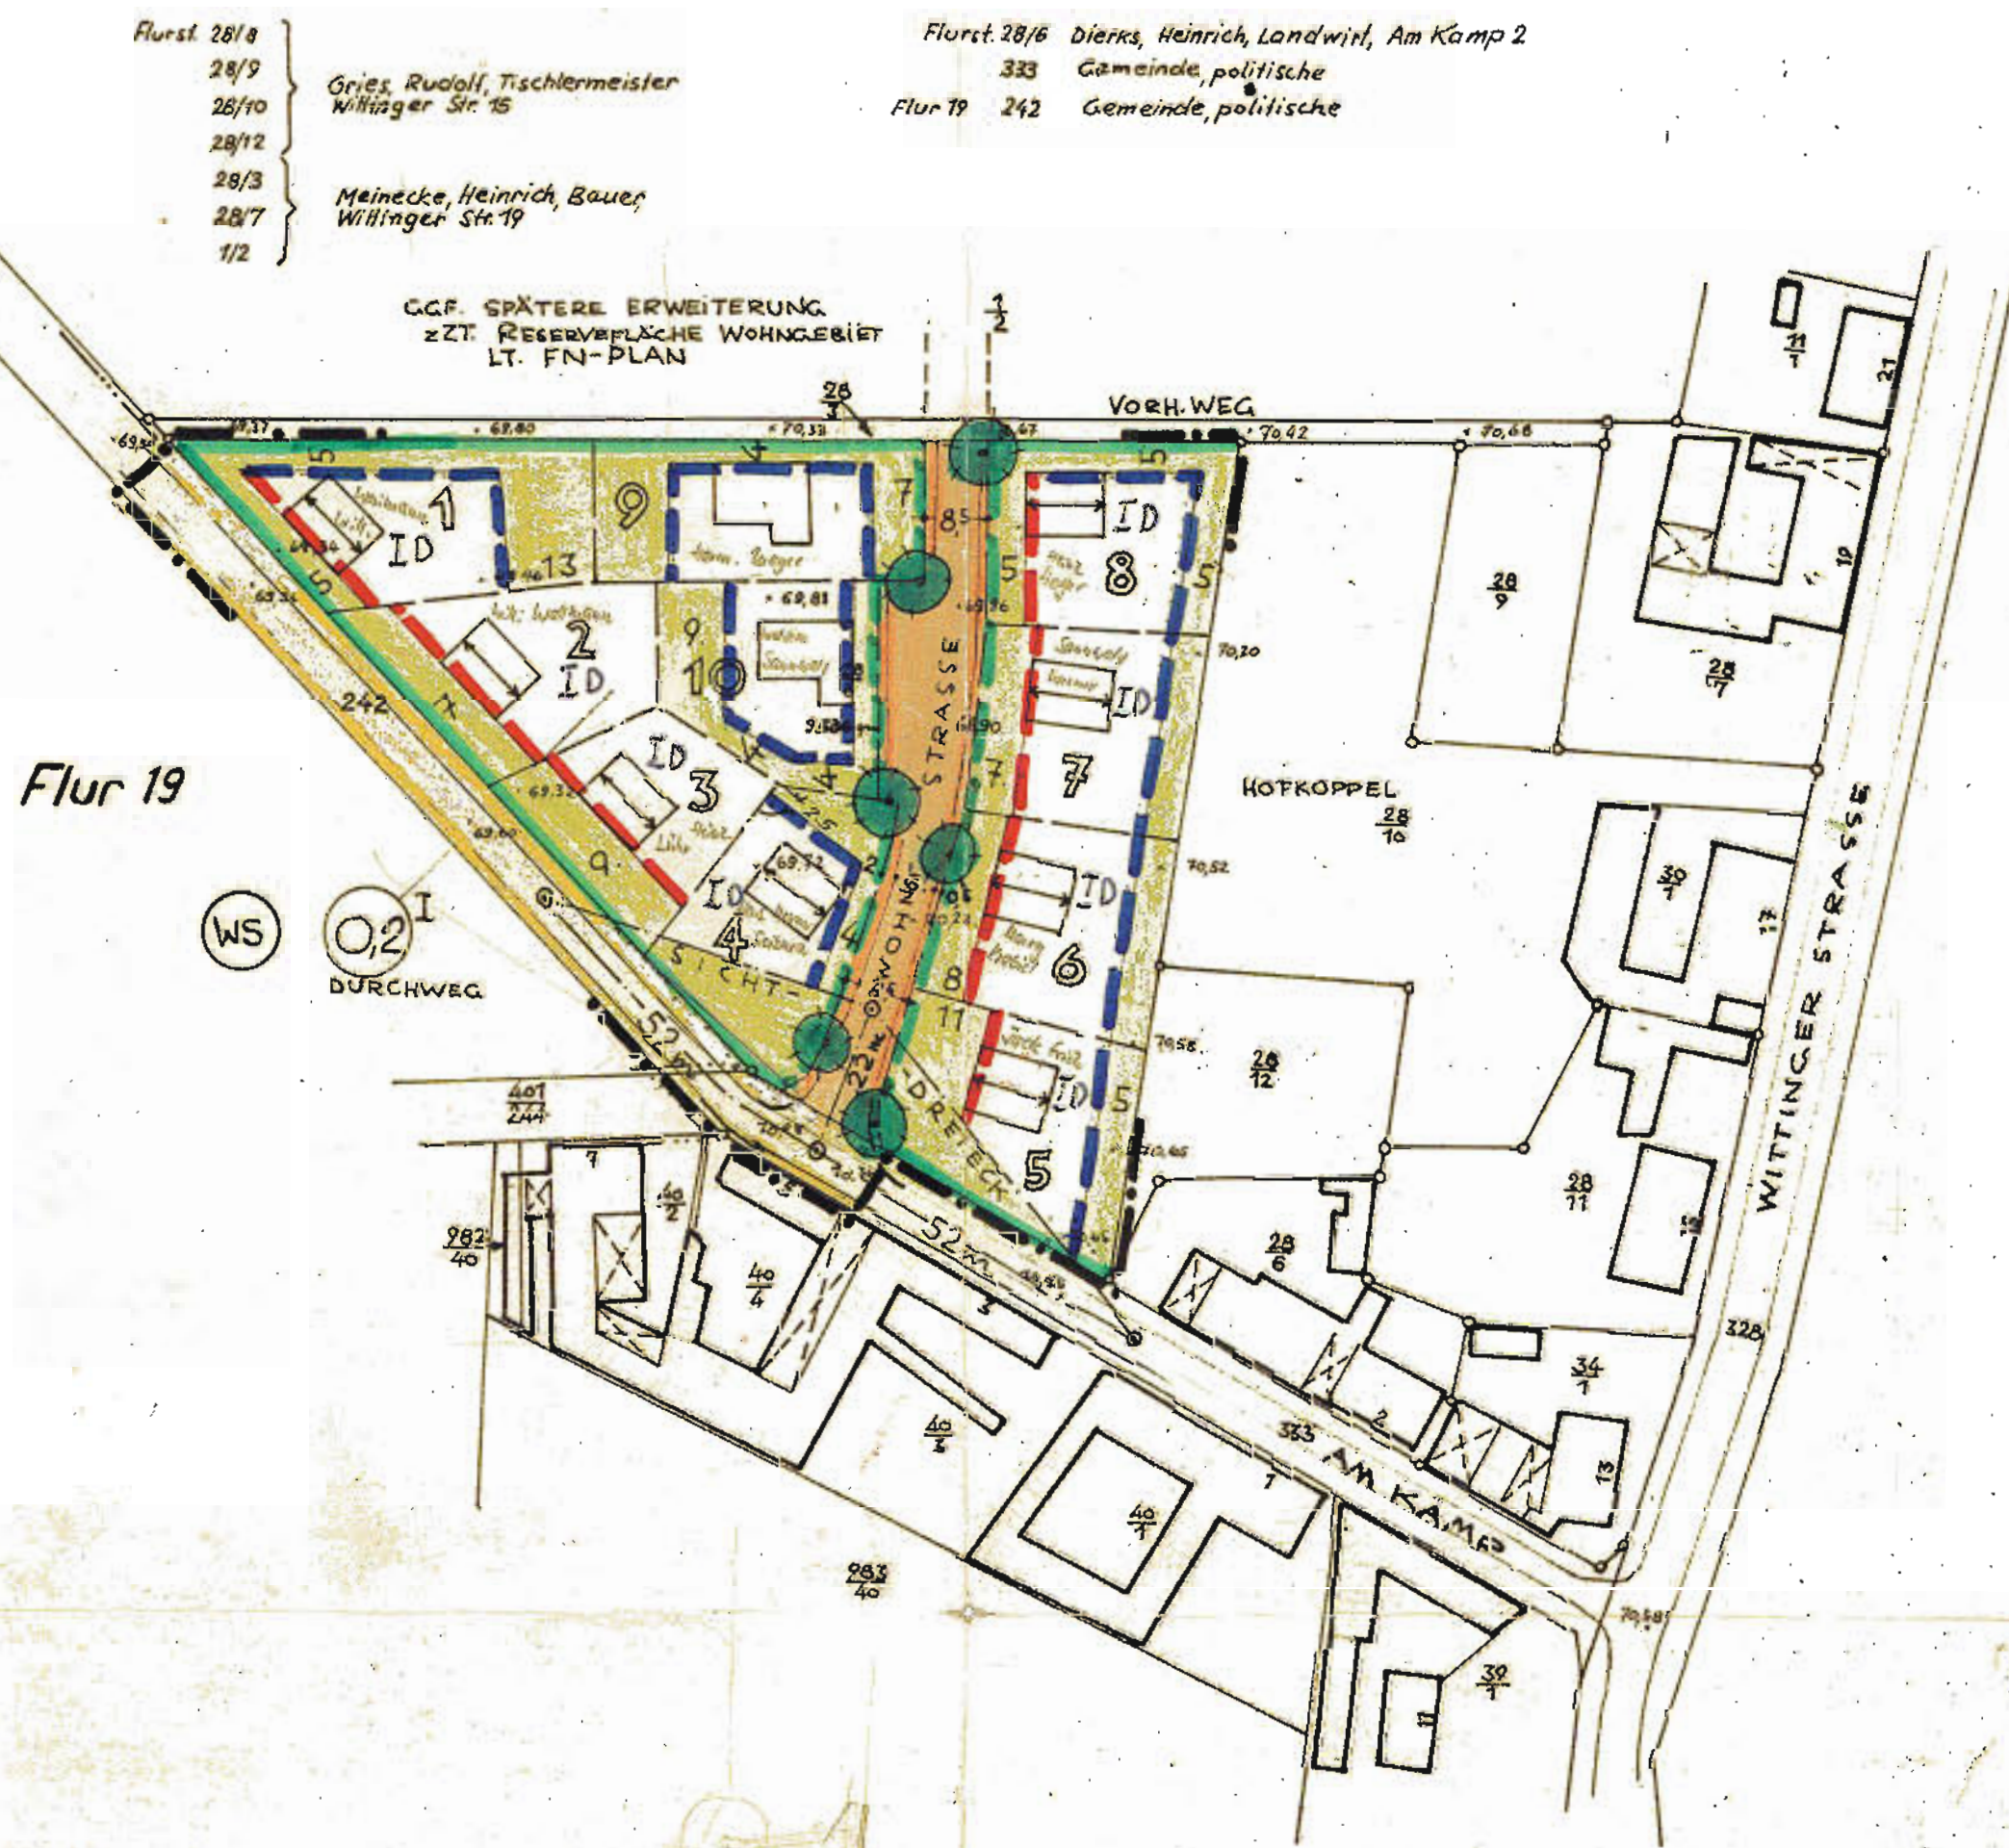

Flurst. 28/8 }
 28/9 } Gries, Rudolf, Tischlermeister
 28/10 } Wittinger Str. 15
 28/12 }
 28/3 } Meinecke, Heinrich, Bauer
 28/7 } Wittinger Str. 19
 1/2 }

Flurst. 28/6 Diecks, Heinrich, Landwirt, Am Kamp 2
 333 Gemeinde, politische
 Flur 19 242 Gemeinde, politische

Flur 19

WS
 O2 I
 DURCHWEG

Aufgestellt nach Katasterunterlagen und eigenen Aufnahmen.

Es wird bescheinigt, daß der Bebauungsplan innerhalb seines Geltungsbereiches vermessungstechnisch einwandfrei und im übrigen Teilzweckentsprechend genau ist.

Die Höhen sind auf den MB Kirche Knesebeck mit der Höhe 73,14 bezogen.

Wolfsburg, den 27.7.1962 (A.Nr. 2177)

Müller, Dipl.-Ing.
 Öffentl. best. Verm.-Ing.

PLANZEICHEN

FESTSETZUNGEN NACH §§ DES BUNDESBAUGESETZES v. 23.6.1960

GRENZEN

§9(5)



BEBAUUNGS-PLAN-GRENZE

STRASSENBEGRENZUNG-OD. VORGARTENLINIE VORHANDEN GEPLANT §9(1)c



YORHANDENE FLURSTÜCKE



NEUE PARZELLEN-GRENZEN

§9(1)b



BAULINIEN (ZÄHLEN-ABSTÄNDE) HAUS-SCHIEWA

BAULINIEN

ID- Dachgeschossausbau als Ausnahme gem. §31(1) Bausatz möglich, wenn für alle Wohnungen Abstell- und Trockensäume vorhanden sind.



GESCHOSSZAHL (= EINGESCHOSSIG) GESCHOSSFLÄCHEN-ZAHL

BAUTEN

Bungalow



VORHANDEN GEPLANT



BRUNNEN IM STRASSENRAUM GEPLANT



ORTSPLANUNG
 GEMEINDE KNESEBECK
 BEBAUUNGSPLAN
 SEEMOOR
 KREIS GIFHORN
 1
 1060

AUSGEARBEITET
 IM AUFTRAGE UND IM EINVERNEHMEN
 MIT DER GEMEINDE KNESEBECK
 UELZEN, DEN 30. JULI 1962

DER ORTSPLANNER
 ARCHITECT BDA
 KARL SCHLOCKERMANN
 WITTINGER STRASSE 15
 Knesebeck

ÖFFENTLICH AUSGELEGT
 GEM. §2(6) DES BBAUG.
 IN DER ZEIT VOM 13. August 1962
 BIS 13. September 1962
 AUF GRUND DER BEKANNTMACHUNG
 VOM 6. August 1962

i.V. GEMEINDEDIREKTOR

AUFGESTELLT
 GEM. §2(1) DES BBAUG. UND ALS SATZUNG
 GEM. §10 DES BBAUG. VOM RAT DER GEMEINDE
 BESCHLOSSEN AM 21. November 1962
 KNESEBECK DEN 29. November 1962

BÜRGERMEISTER
 GEMEINDEDIREKTOR

KEINE BEDENKEN!

LANDKREIS GIFHORN
 GIFHORN, DEN 18. JUNI 1963
 DER OBERKREISDIREKTOR
 I.A. Kreisbrot

GENEHMIGT
 GEM. §11 DES BBAUG.
 LÜNEBURG, DEN 18. September 1963

DER REGIERUNGSPRÄSIDENT
 OBERREGIERUNGS-BAURAT

ORTSÜBLICH BEKANNTMACHT
 IST DER GENEHMIGTE BEBAUUNGSPLAN
 DURCH ÖFFENTLICHE AUSLEGUNG
 VOM 7. Oktober 1963
 BIS 29. Oktober 1963

KNESEBECK, DEN 16. Dez. 1963.



Kiepsler
 GEMEINDEDIREKTOR