



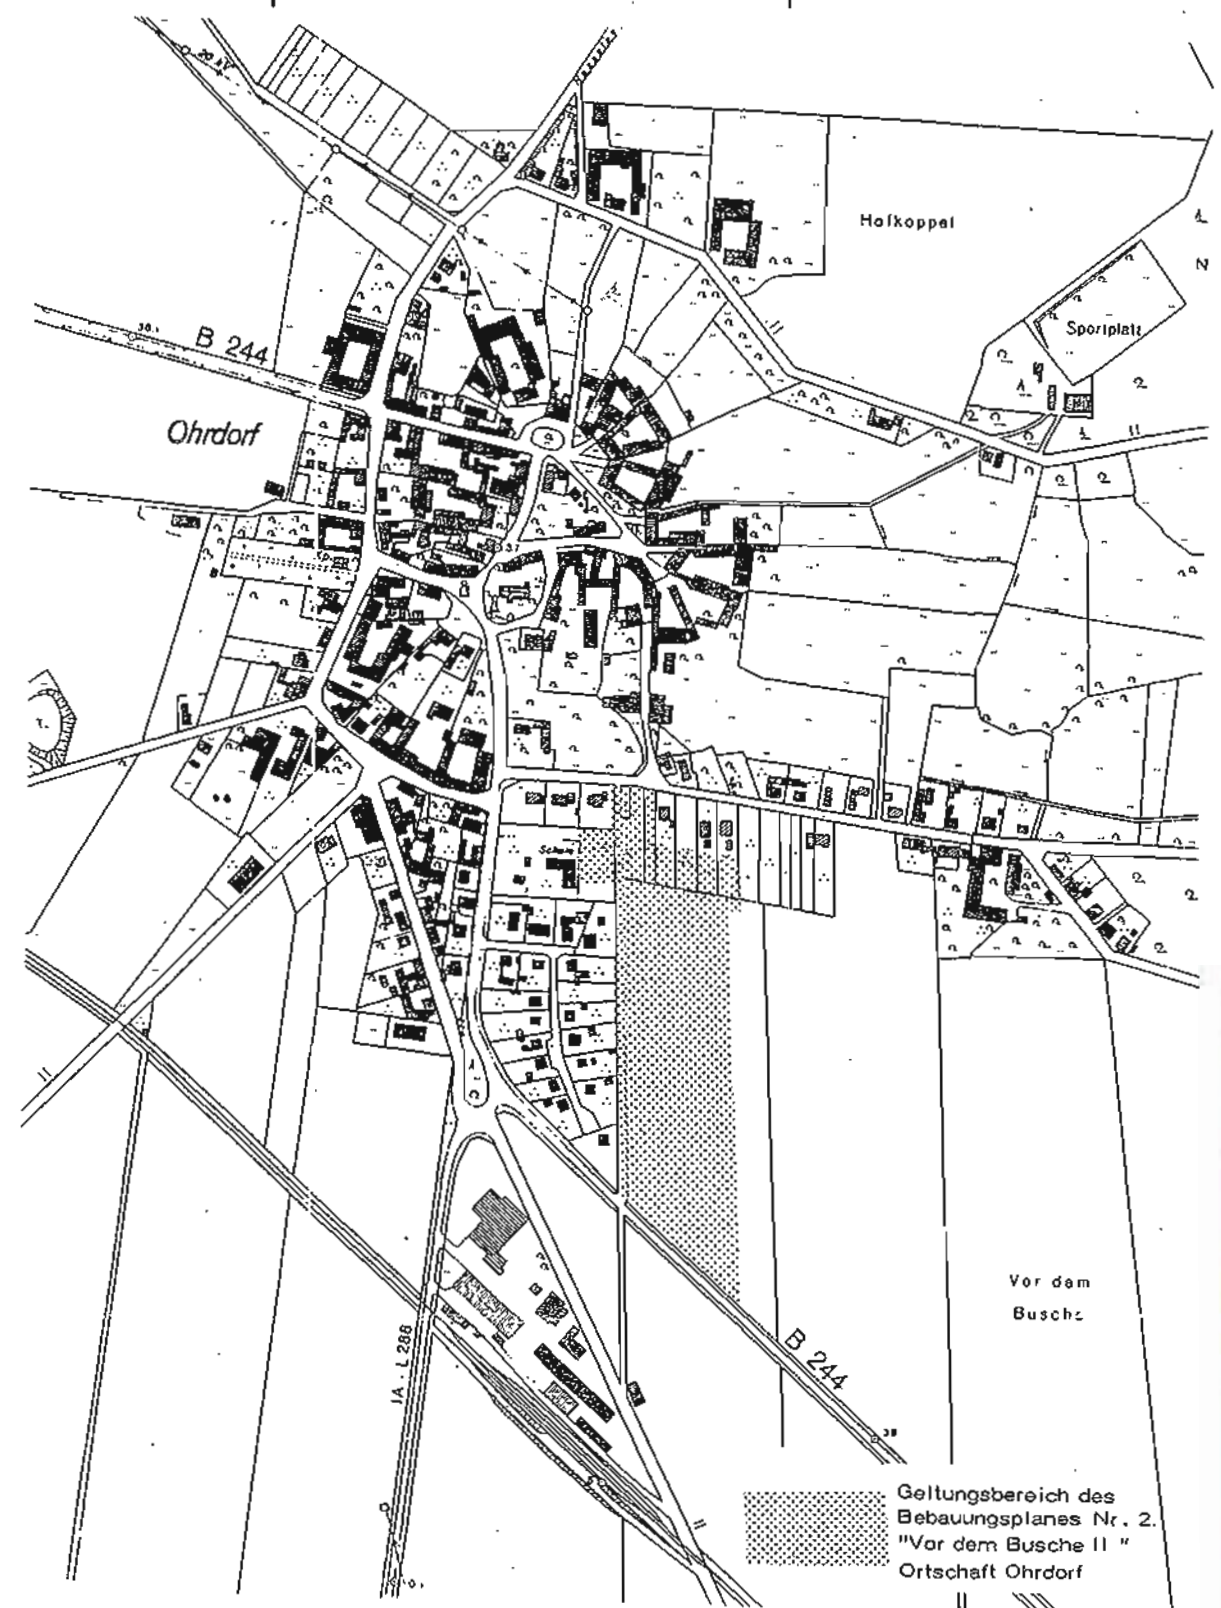

STRASSENQUERPROFILE  
M. 1:100

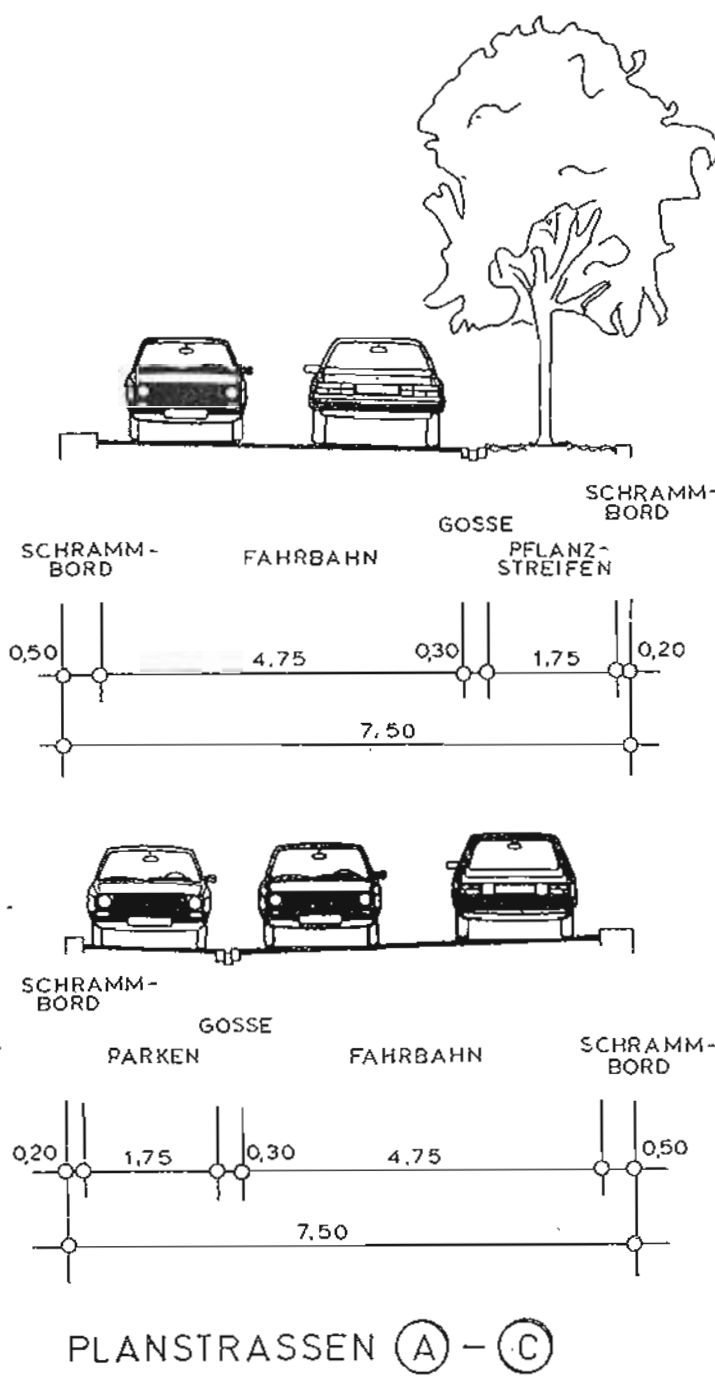


**STÄDTEBAULICHER ENTWURFSPLAN ZUM BEBAUUNGSPLAN NR. 2**  
MIT ÖRTLICHER BAUVORSCHRIFT ÜBER GESTALTUNG  
**'VOR DEM BUSCHE II'**

ZUGLEICH 1. ÄNDERUNG DES BEBAUUNGSPLANES "VOR DEM BUSCHE I"

**STADT WITTINGEN**  
**ORTSCHAFT OHRDORF**  
**LANDKREIS GIFHORN**

PLANUNTERLAGE 1:1000  
angefertigt vom Katasteramt Gifhorn  
Stand vom: 01.02.94 Az.: A3 - 1/94  
Kartengrundlage: Liegenschaftskarte  
Gemarkung: Ohrdorf Flur: 2

Die Vervielfältigung ist nur für eigene, nichtgewerbliche Zwecke gestattet (§13 Abs. 4 Nds. Vermessungs- und Katastergesetz vom 2. Juli 1985 - Nds. GVBL S. 187); dazu gehören auch Zwecke der Bauleitplanung.

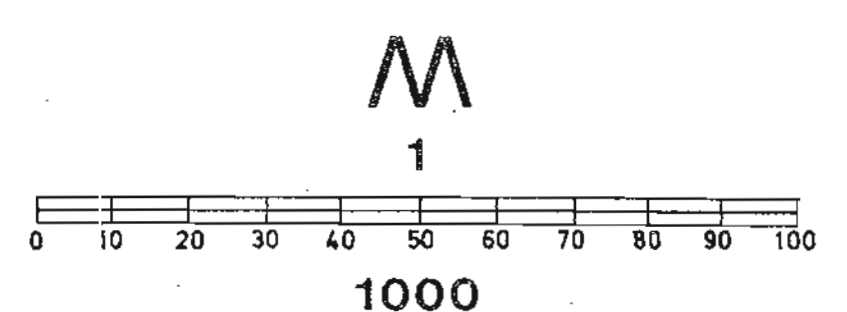

**BSB** PLANUNGSBÜRO KLAUS SCHROEDER ARCHITEKT  
STADTENTWICKLUNG STÄDTEBAU BAULEITPLANUNG  
38100 BRAUNSCHWEIG WILHELMSTRASSE 88 TELEFON 0531/44643  
Planungsstand: 18.10.1995