ÜBERSICHTSPLAN M 1 : 10 000

BEBAUUNGSPLAN 'VOR DER MÜHLE'

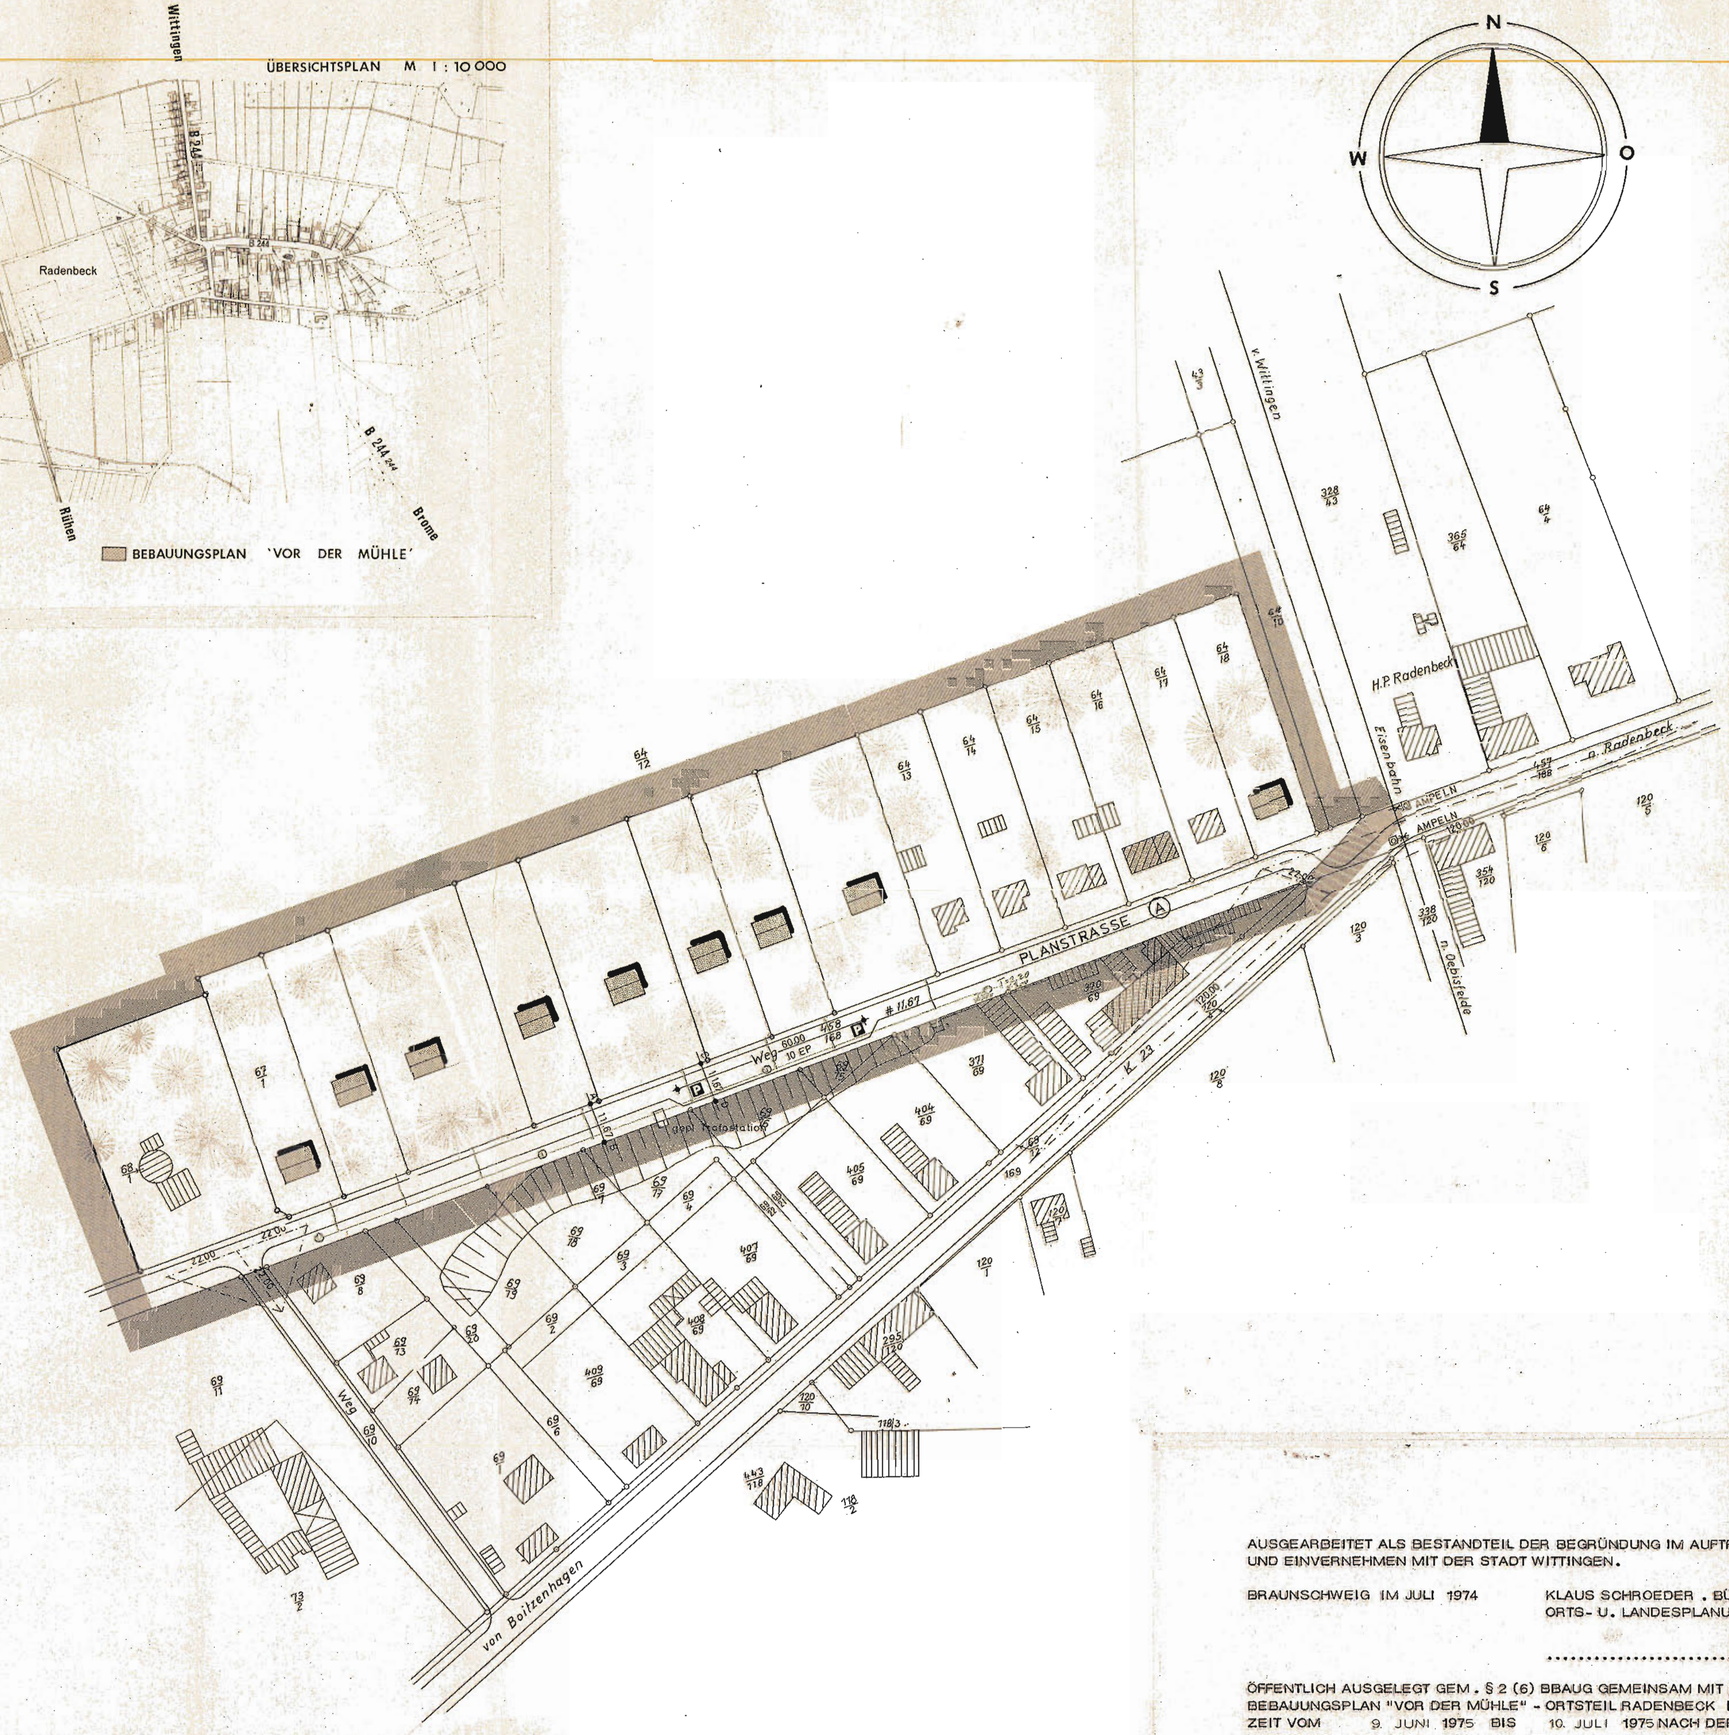

STRASSENQUERPROFILE M. 1 : 100

PLANSTRASSE A
SCHNITT A - B

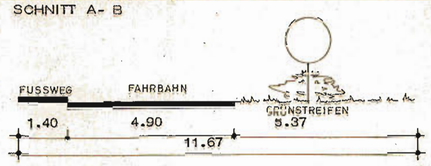

PLANSTRASSE A
SCHNITT C - D

GEPLANTE BEBAUUNG
I - II GESCHOSSIG SATTELDACH

VORH. BEBAUUNG
I -Geschoss Satteldach

VORHANDE BEBAUUNG
II-GESCHOSS SATTELDACH

AUSGEARBEITET ALS BESTANDTEIL DER BEGRÜNDUNG IM AUFTRAGE UND EINVERNEHMEN MIT DER STADT WITTINGEN.

BRAUNSCHWEIG IM JULI 1974 KLAUS SCHROEDER . BÜRO FÜR ORTS- U. LANDESPLANUNG

.....

ÖFFENTLICH AUSGELEGT GEM . § 2 (6) BBAUG GEMEINSAM MIT DEM BEBAUUNGSPLAN "VOR DER MÜHLE" - ORTSTEIL RADENBECK IN DER ZEIT VOM 9. JUNI 1975 BIS 10. JULI 1975 NACH DER BEKANNTMACHUNG VOM 30. MAI 1975

WITTINGEN, DEN 2. DEZ. 1975 DER STADTDIREKTOR

Stadt Wittingen

.....

STÄDTEBAULICHER ENTWURFSPLAN ZUM BEBAUUNGSPLAN NR. 3 VOR DER MÜHLE ORTSTEIL RADENBECK DER STADT WITTINGEN LANDKREIS GIFHORN / HAN.

M
1
0 10 20 30 40 50 60 70 80 90 100
1000

KLAUS SCHROEDER · ARCHITEKT
BRAUNSCHWEIG · JASPERALLEE 1b

STAND JULI 74, GEÄNDERT 17.9.74, 3.4.75