


- Geltungsbereich des Bebauungsplanes -  
 „Gewerbegebiet Celler Straße“, Stadt Wittingen  
 Maßstab: 1/10.000

STRASSENPROFIL M. 1:100

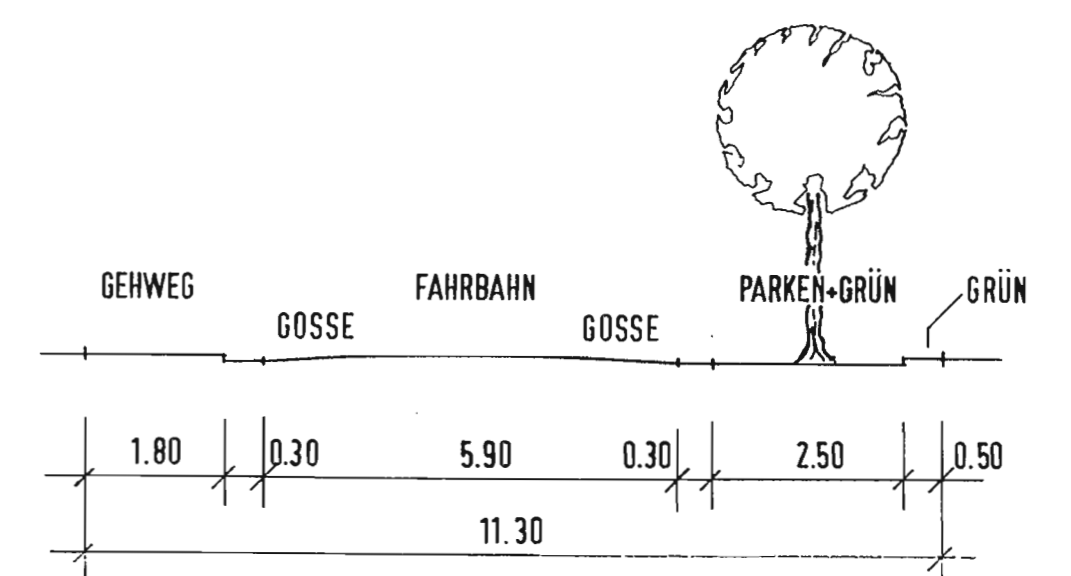

# URSCHRIFT

## STÄDTEBAULICHER ENTWURFSPLAN ZUM BEBAUUNGSPLAN

### „GEWERBEGEBIET CELLER STRASSE“

M. 1/1.000

STADT WITTINGEN  
 LANDKREIS GIFHORN

PLANUNTERLAGE 1:1000

angefertigt vom Katasteramt Gifhorn

Stand vom : 24.08.1998 Az.: L4 - 821/98

Kartengrundlage : Liegenschaftskarte

Gemarkung : Wittingen Flur : 10, 15  
 Glüsingen Flur : 4

Die Vervielfältigung ist nur für eigene, nichtgewerbliche Zwecke gestattet (§13 Abs. 4 Nds. Vermessungs- und Katastergesetz vom 2. Juli 1985 - Nds. GVBL. S. 187); dazu gehören auch Zwecke der Bauleitplanung.

DIPL.-ING. H.-G. Deck  
 ARCHITEKT BDA  
 UMWEG 48, 29378 WITTINGEN