

„AUFBAUPLAN“

als Bestandteil der „Ortsatzung über bes. Anforderungen an die Baugestaltung“

vom 12. 2. 1957
gem. § 2 d. Baugestaltungs-VO. v. 10. 11. 56
(R. G. Bl. I, S. 938)

**GEMEINDE
KNESEBECK
KRS. GIFHORN**

**AUFBAUPLAN
SEEBERG
M. 1:1000.**

GENEHMIGUNGSVERMERK:

Genehmigt
gemäß § 3 (1) der Verordnung über Baugestaltung vom 10. 11. 1956.
Der Regierungspräsident
Dezernat für Ortsplanung und -gestaltung
Az.: I c / H 4 (39) - 9c 701 II
Lüneburg, den 22. 4. 1959
Im Auftrage:
[Signature]
Regierungs- u. -Baurat




ZUGESTIMMT:
GIFHORN, DEN 1957
DER OBERKREISDIREKTOR

BESCHLOSSEN:
KNESEBECK, DEN . 10. 10. 1958
DER RAT DER GEMEINDE

BÜRGERMEISTER **RATSMITGLIED**
Helm. Bröcher *J. Papp*

AUFGESTELLT
VELZEN, 17. OKT. 1957
GEÄNDERT 10. SEPT 1958


**ARCHITEKT BDA
SCHLOCKERMANN**
DIPLING. REGIERUNGSBAUMSTR. B.
VELZEN/HANN. TURMSTR. 6.
Schlockermann

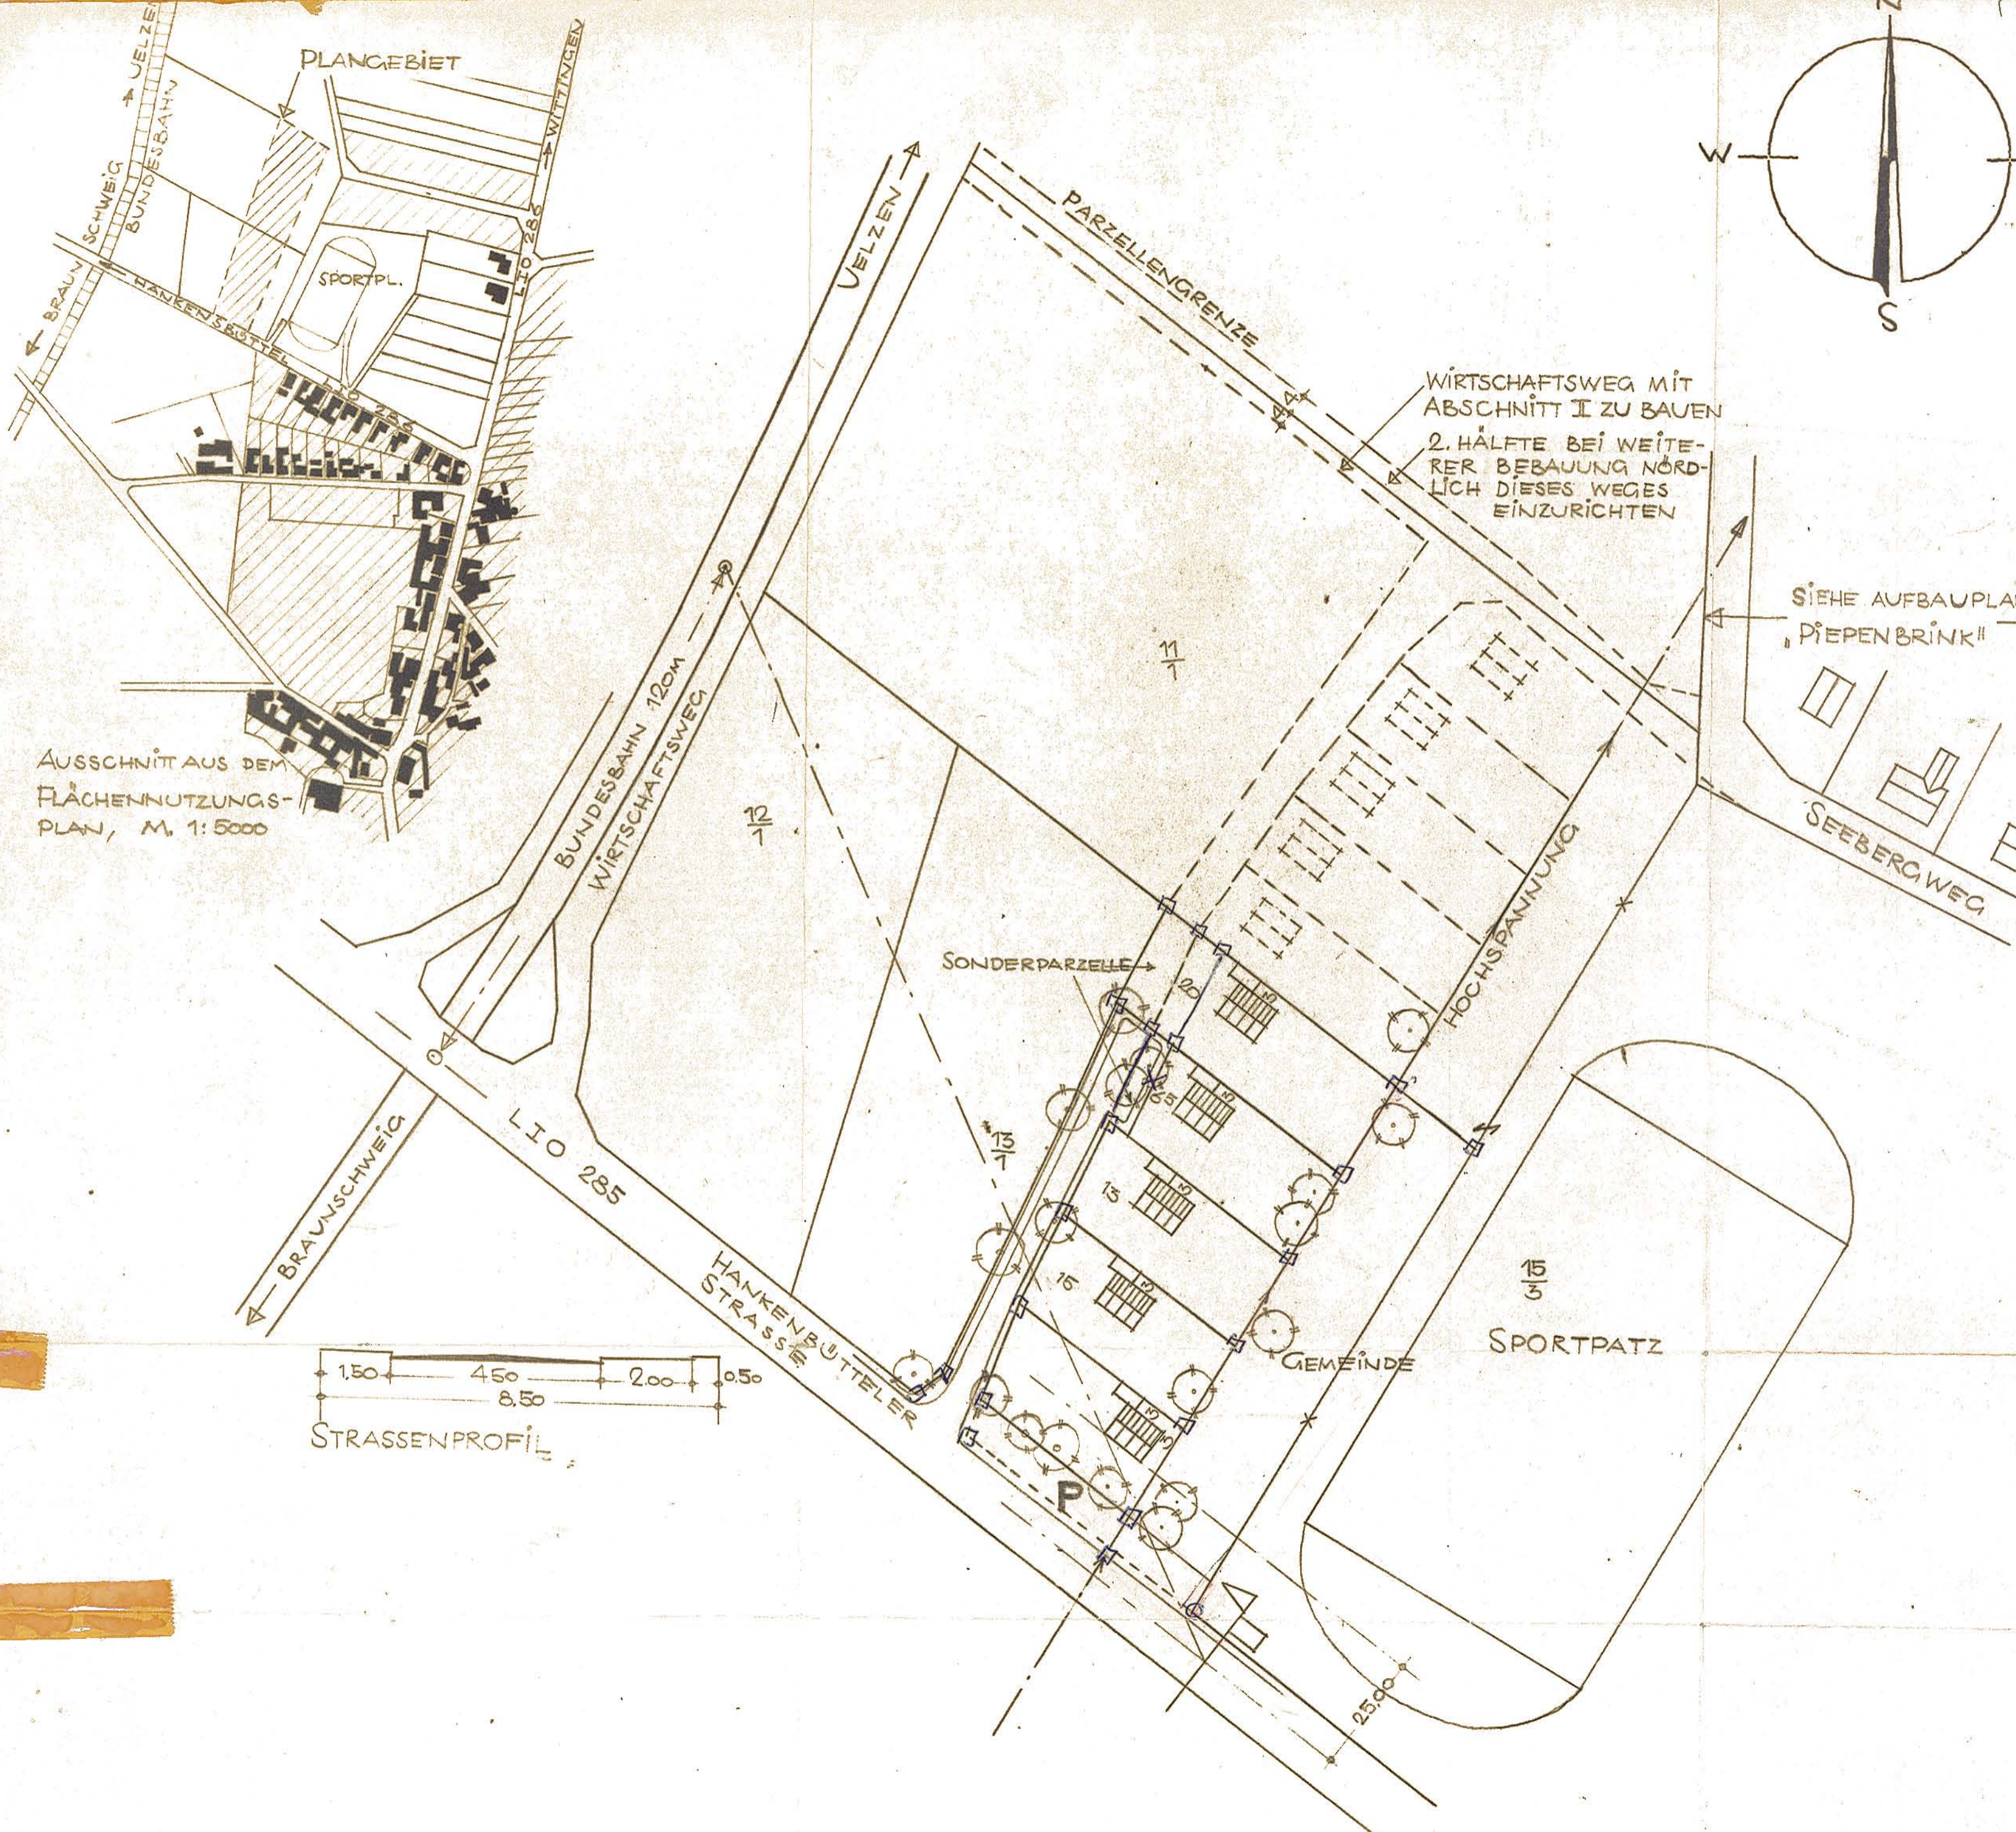

AUSSCHNITT AUS DEM
FLÄCHENNUTZUNGS-
PLAN, M. 1:5000

WIRTSCHAFTSWEG MIT
ABSCHNITT I ZU BAUEN
2. HÄLFTE BEI WEITE-
RER BEBAUUNG NÖRDLICH
DIESES WEGES
EINZURICHTEN

SIEHE AUFBAUPLAN
„PIEPENBRINK“

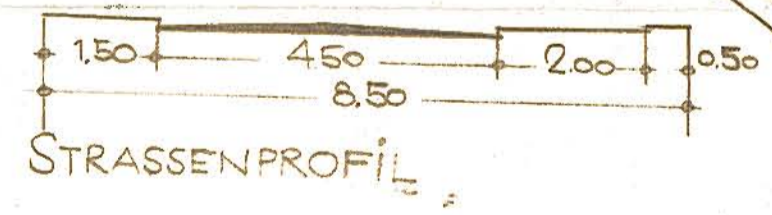

SONDERPARZELLE

HOCHSPANNUNG

SPORTPLATZ

GEMEINDE