



ÜBERSICHTSPLAN
M 1:25000

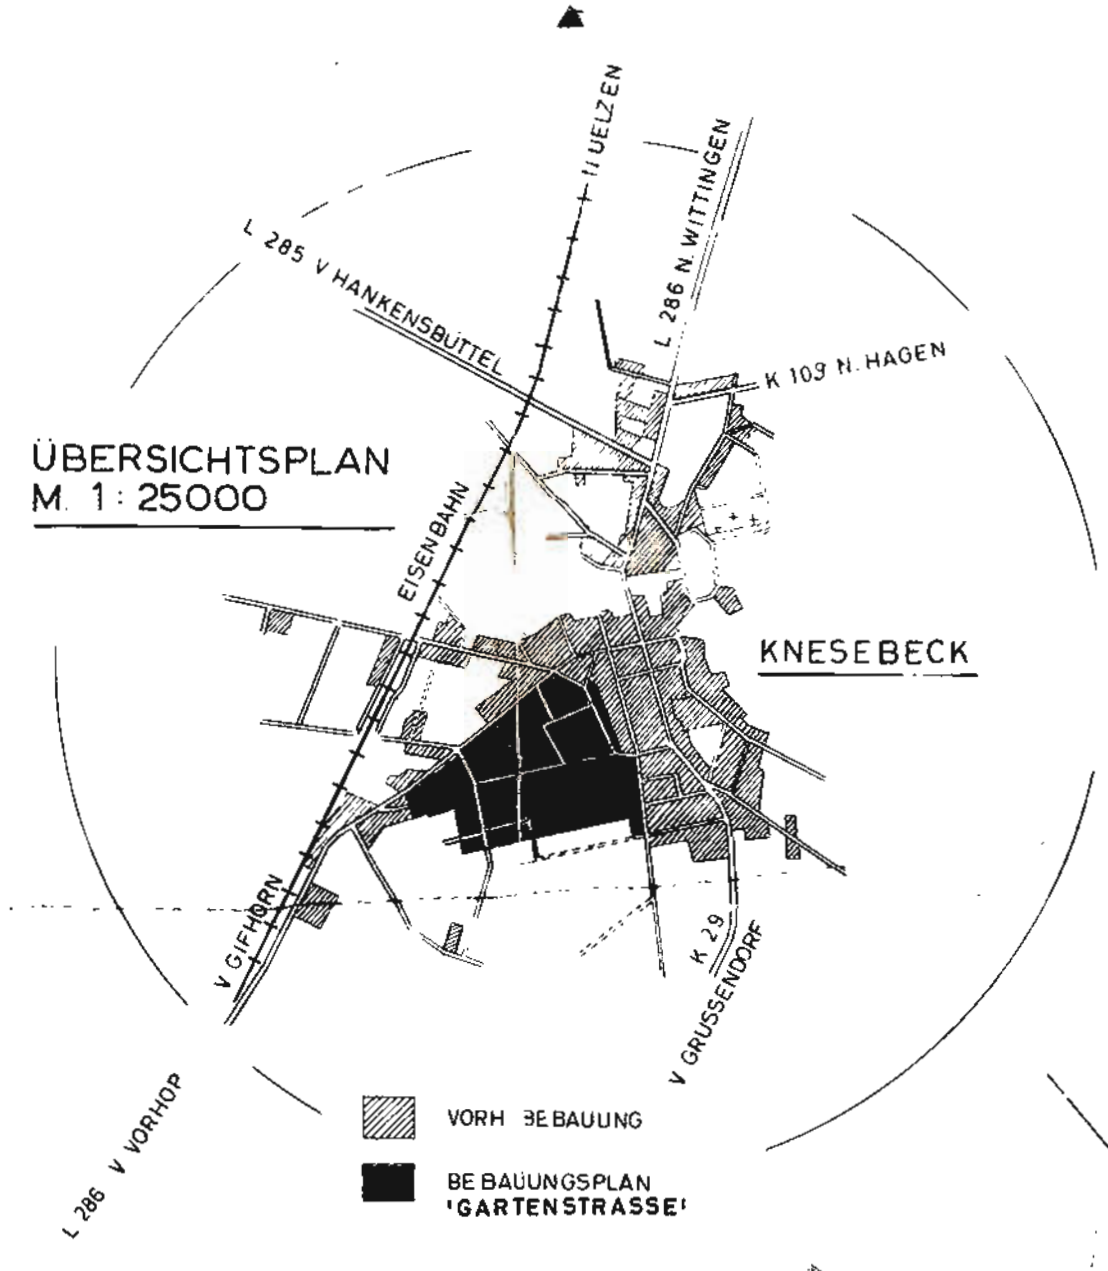

- II GESCHOSS VORHANDEN
- I GESCHOSS VORHANDEN
- I GESCHOSS VORHANDEN FLACHDACH
- I GESCHOSS GEPLANT

STRASSENQUERSCHNITTE M 1:100

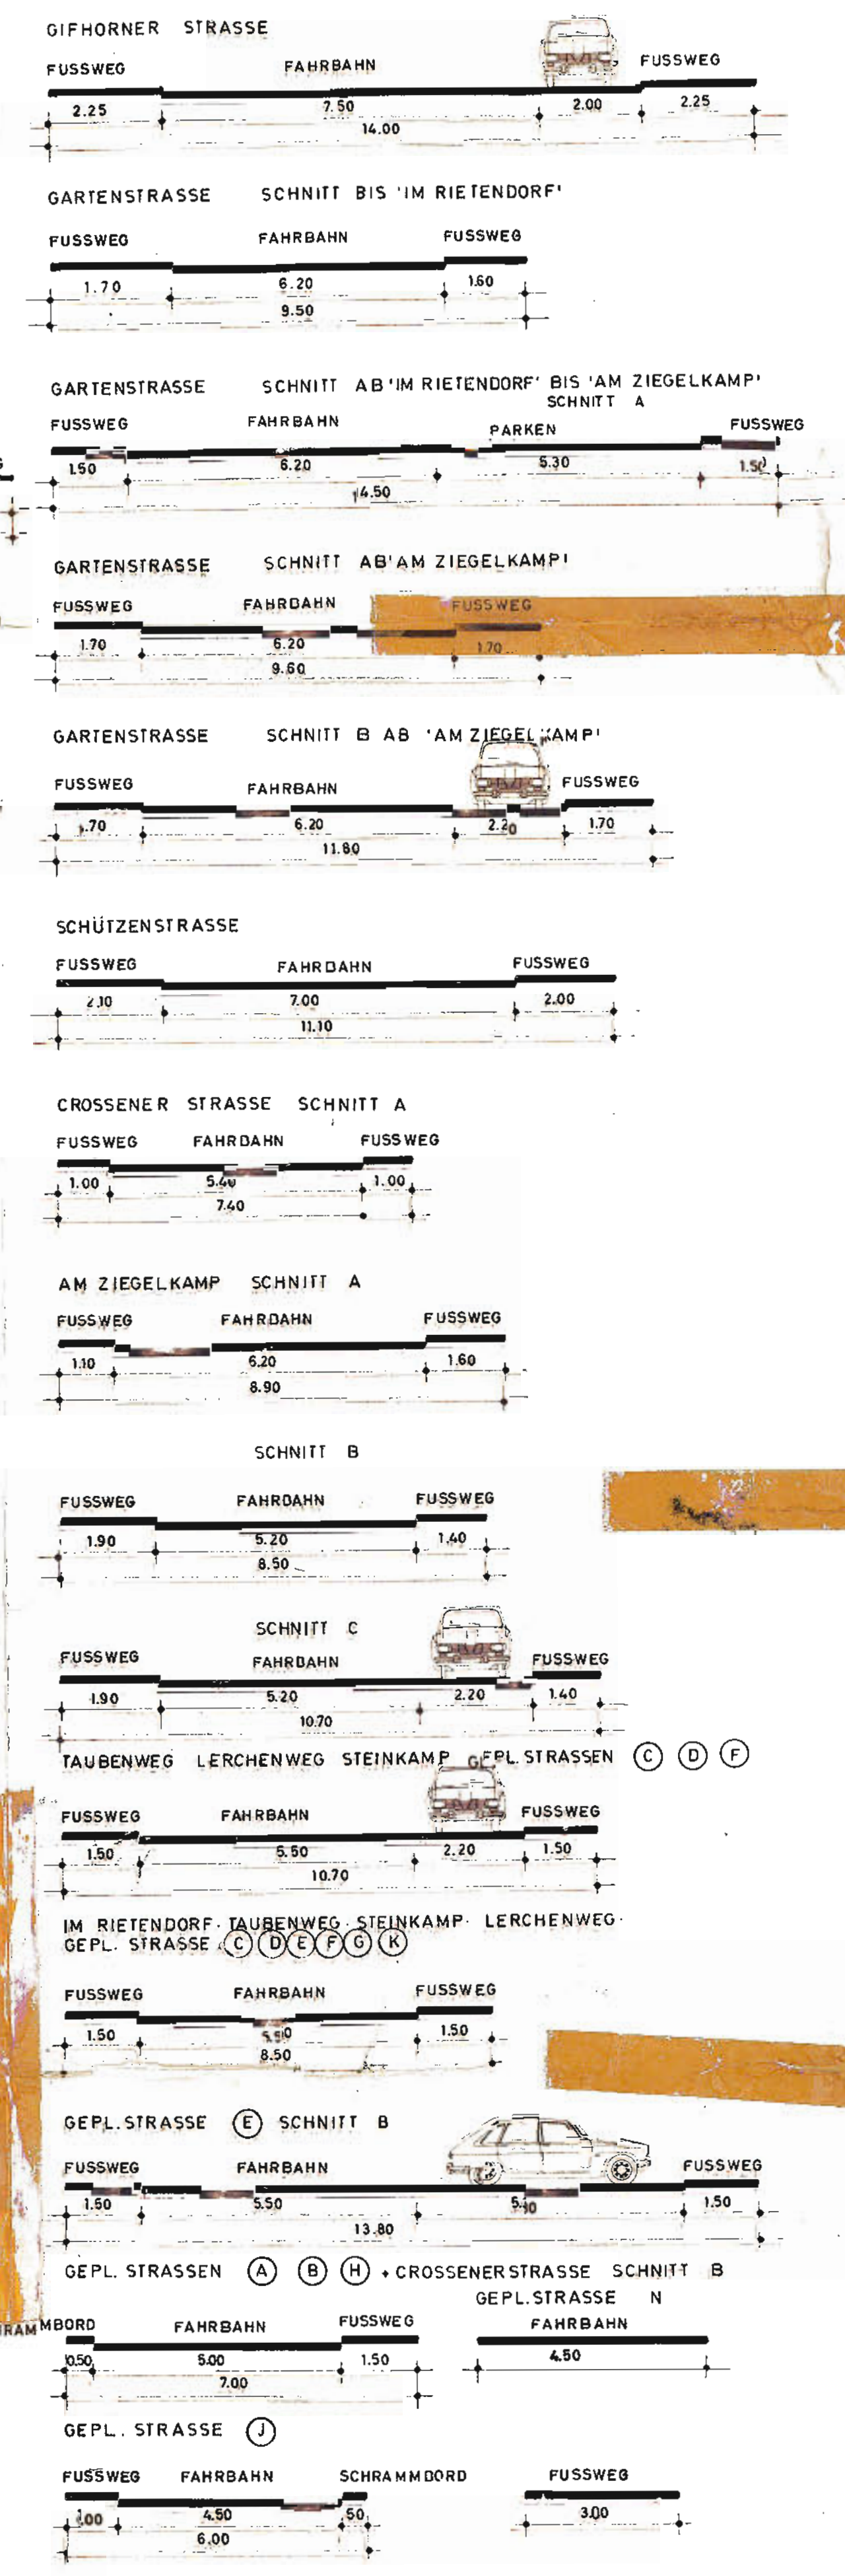

BEBAUUNGSPLAN 'GARTENSTRASSE' DER GEMEINDE KNESEBECK LANDKREIS GIFHORN

STÄDTEBAULICHER ENTWURFSPLAN
M 1:1000

KLAUS SCHRÖDER ARCHITEKT · BRAUNSCHWEIG
JASPERALLEE 1b TELEFON 2 21 51