



Maßstab 1: 2000
 Gemarkung : Ohrdorf; Suderwittingen Flur 1; 1,2
 Kartengrundlage : Liegenschaftskarte
 Fortführungsstand : 02.99
 Herausgeber : Katasteramt Gifhorn
 Antrag : L4 - 129 / 99

Die Verwirklichung ist nur für eigene, nichtgewerbliche Zwecke gestattet
 (§13 Abs. 4 des Vermessungs- und Katastergesetz vom 2. Juli 1985 -
 Nr. 6 V. S. 187); dazu gehören auch Zwecke der Bauleitplanung.

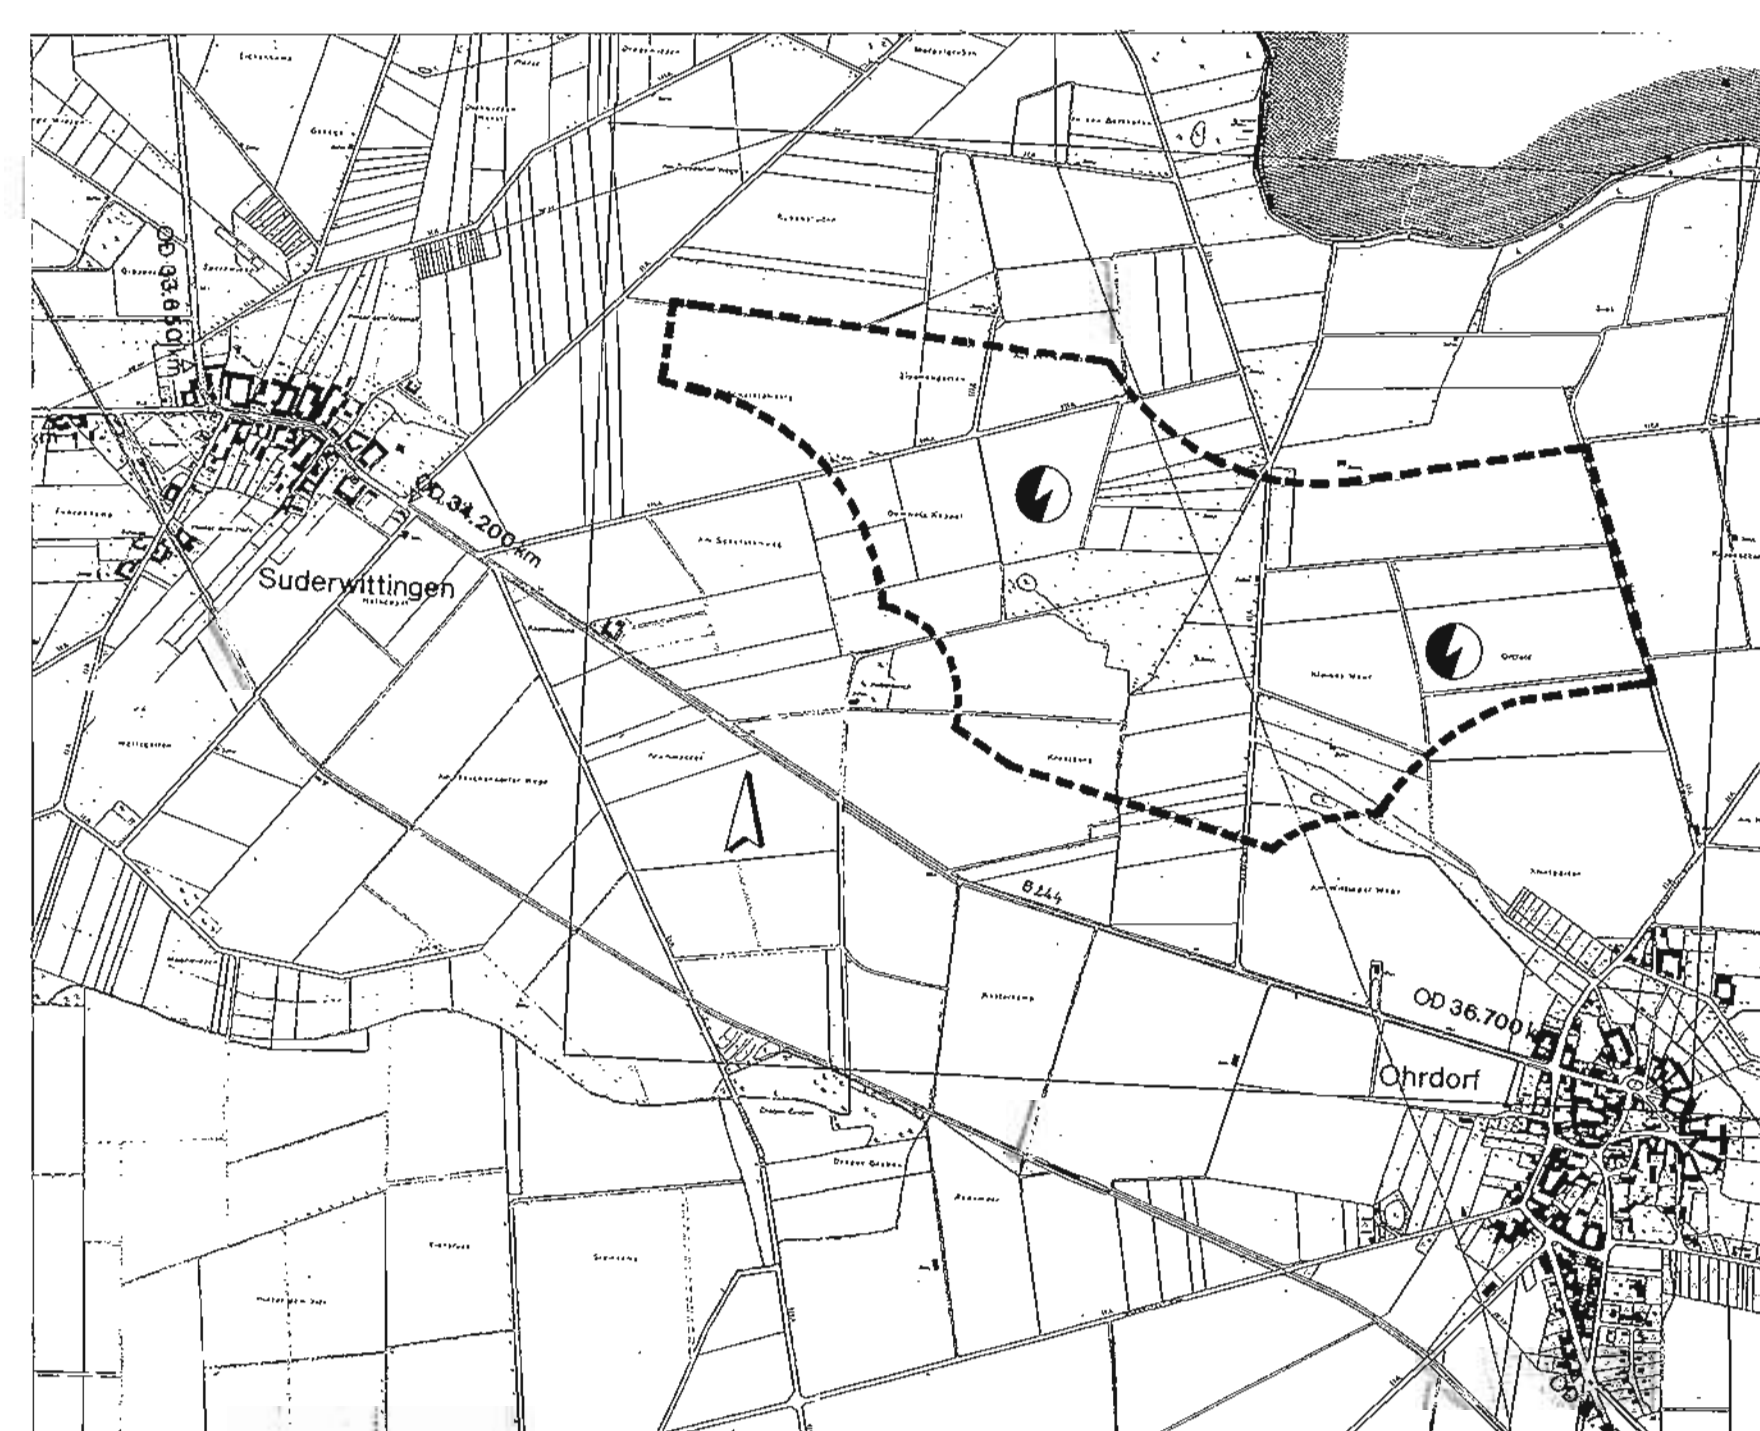

Geltungsbereich des Bebauungsplanes „Kreuzberg“ -
 Gemarkung Suderwittingen / Ohrdorf - M: 1:15.000

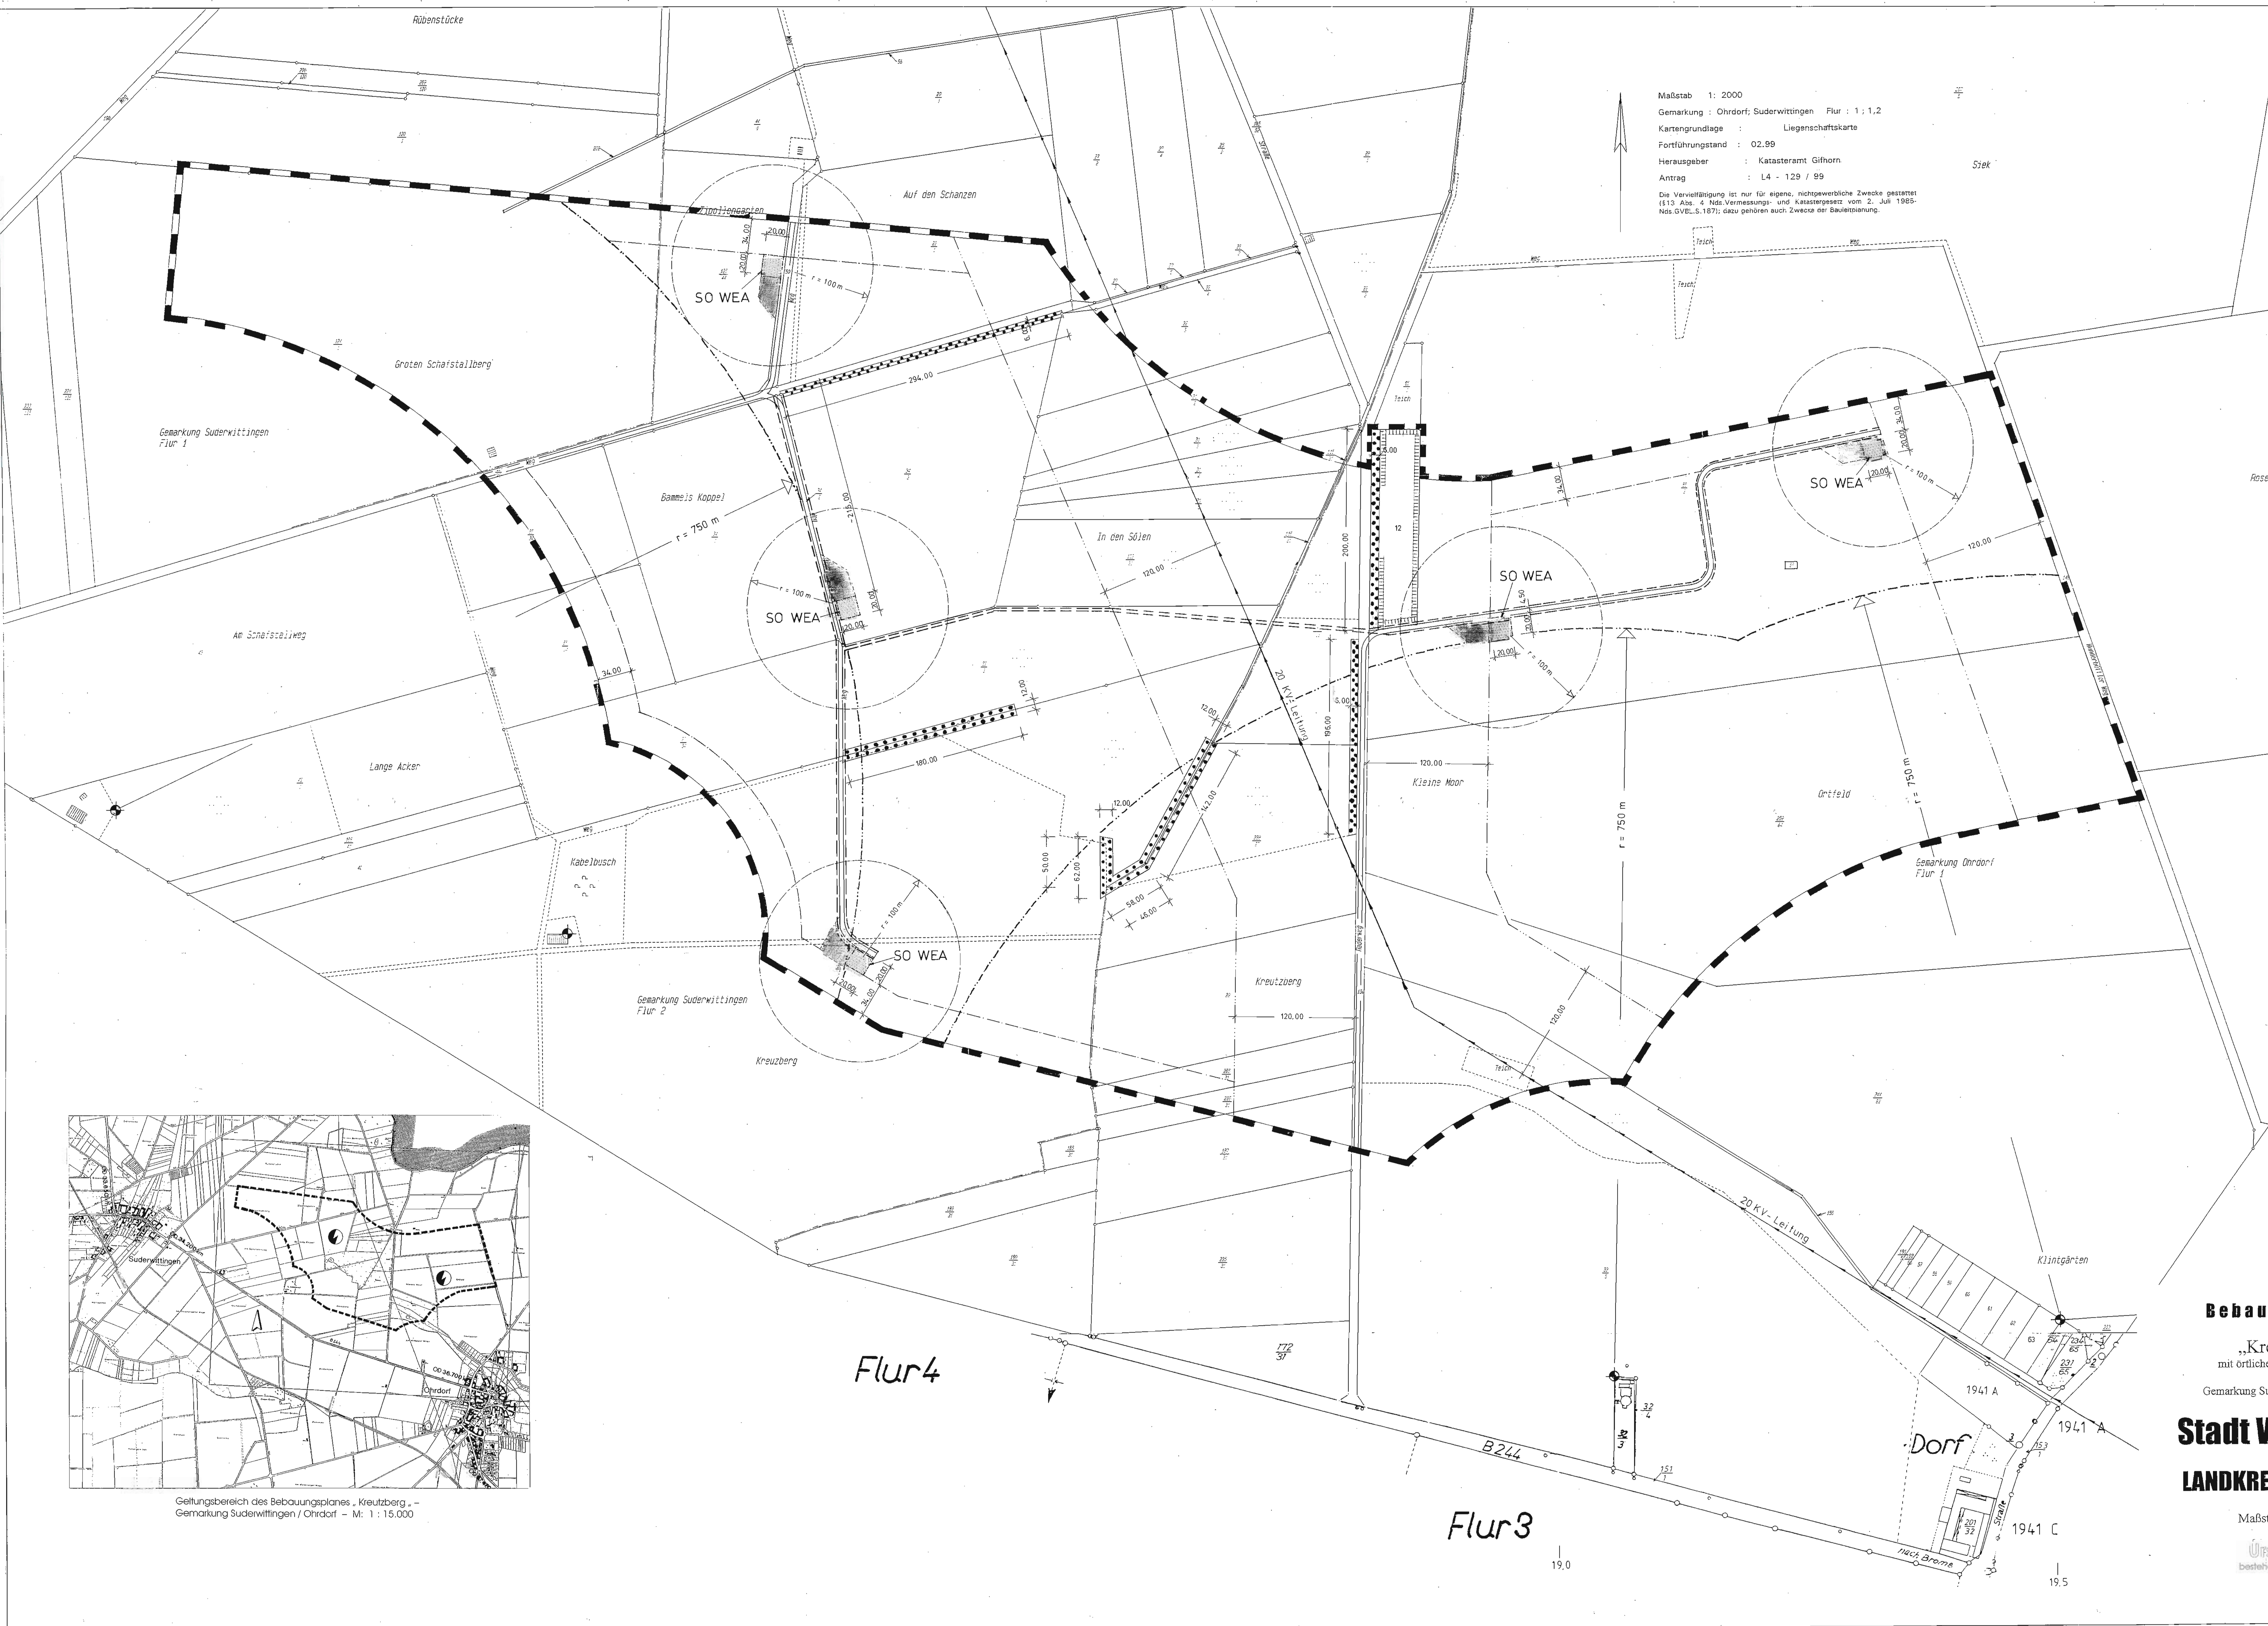

Bebauungsplan
 „Kreuzberg“
 mit örtlichen Bauvorschriften
 Gemarkung Suderwittingen/Ohrdorf
Stadt Wittingen
LANDKREIS GIFHORN

Maßstab: 1 : 2000

Urschrift
 bestehend aus 2 Blättern

19,0

19,5